


TEREN HANDBAL

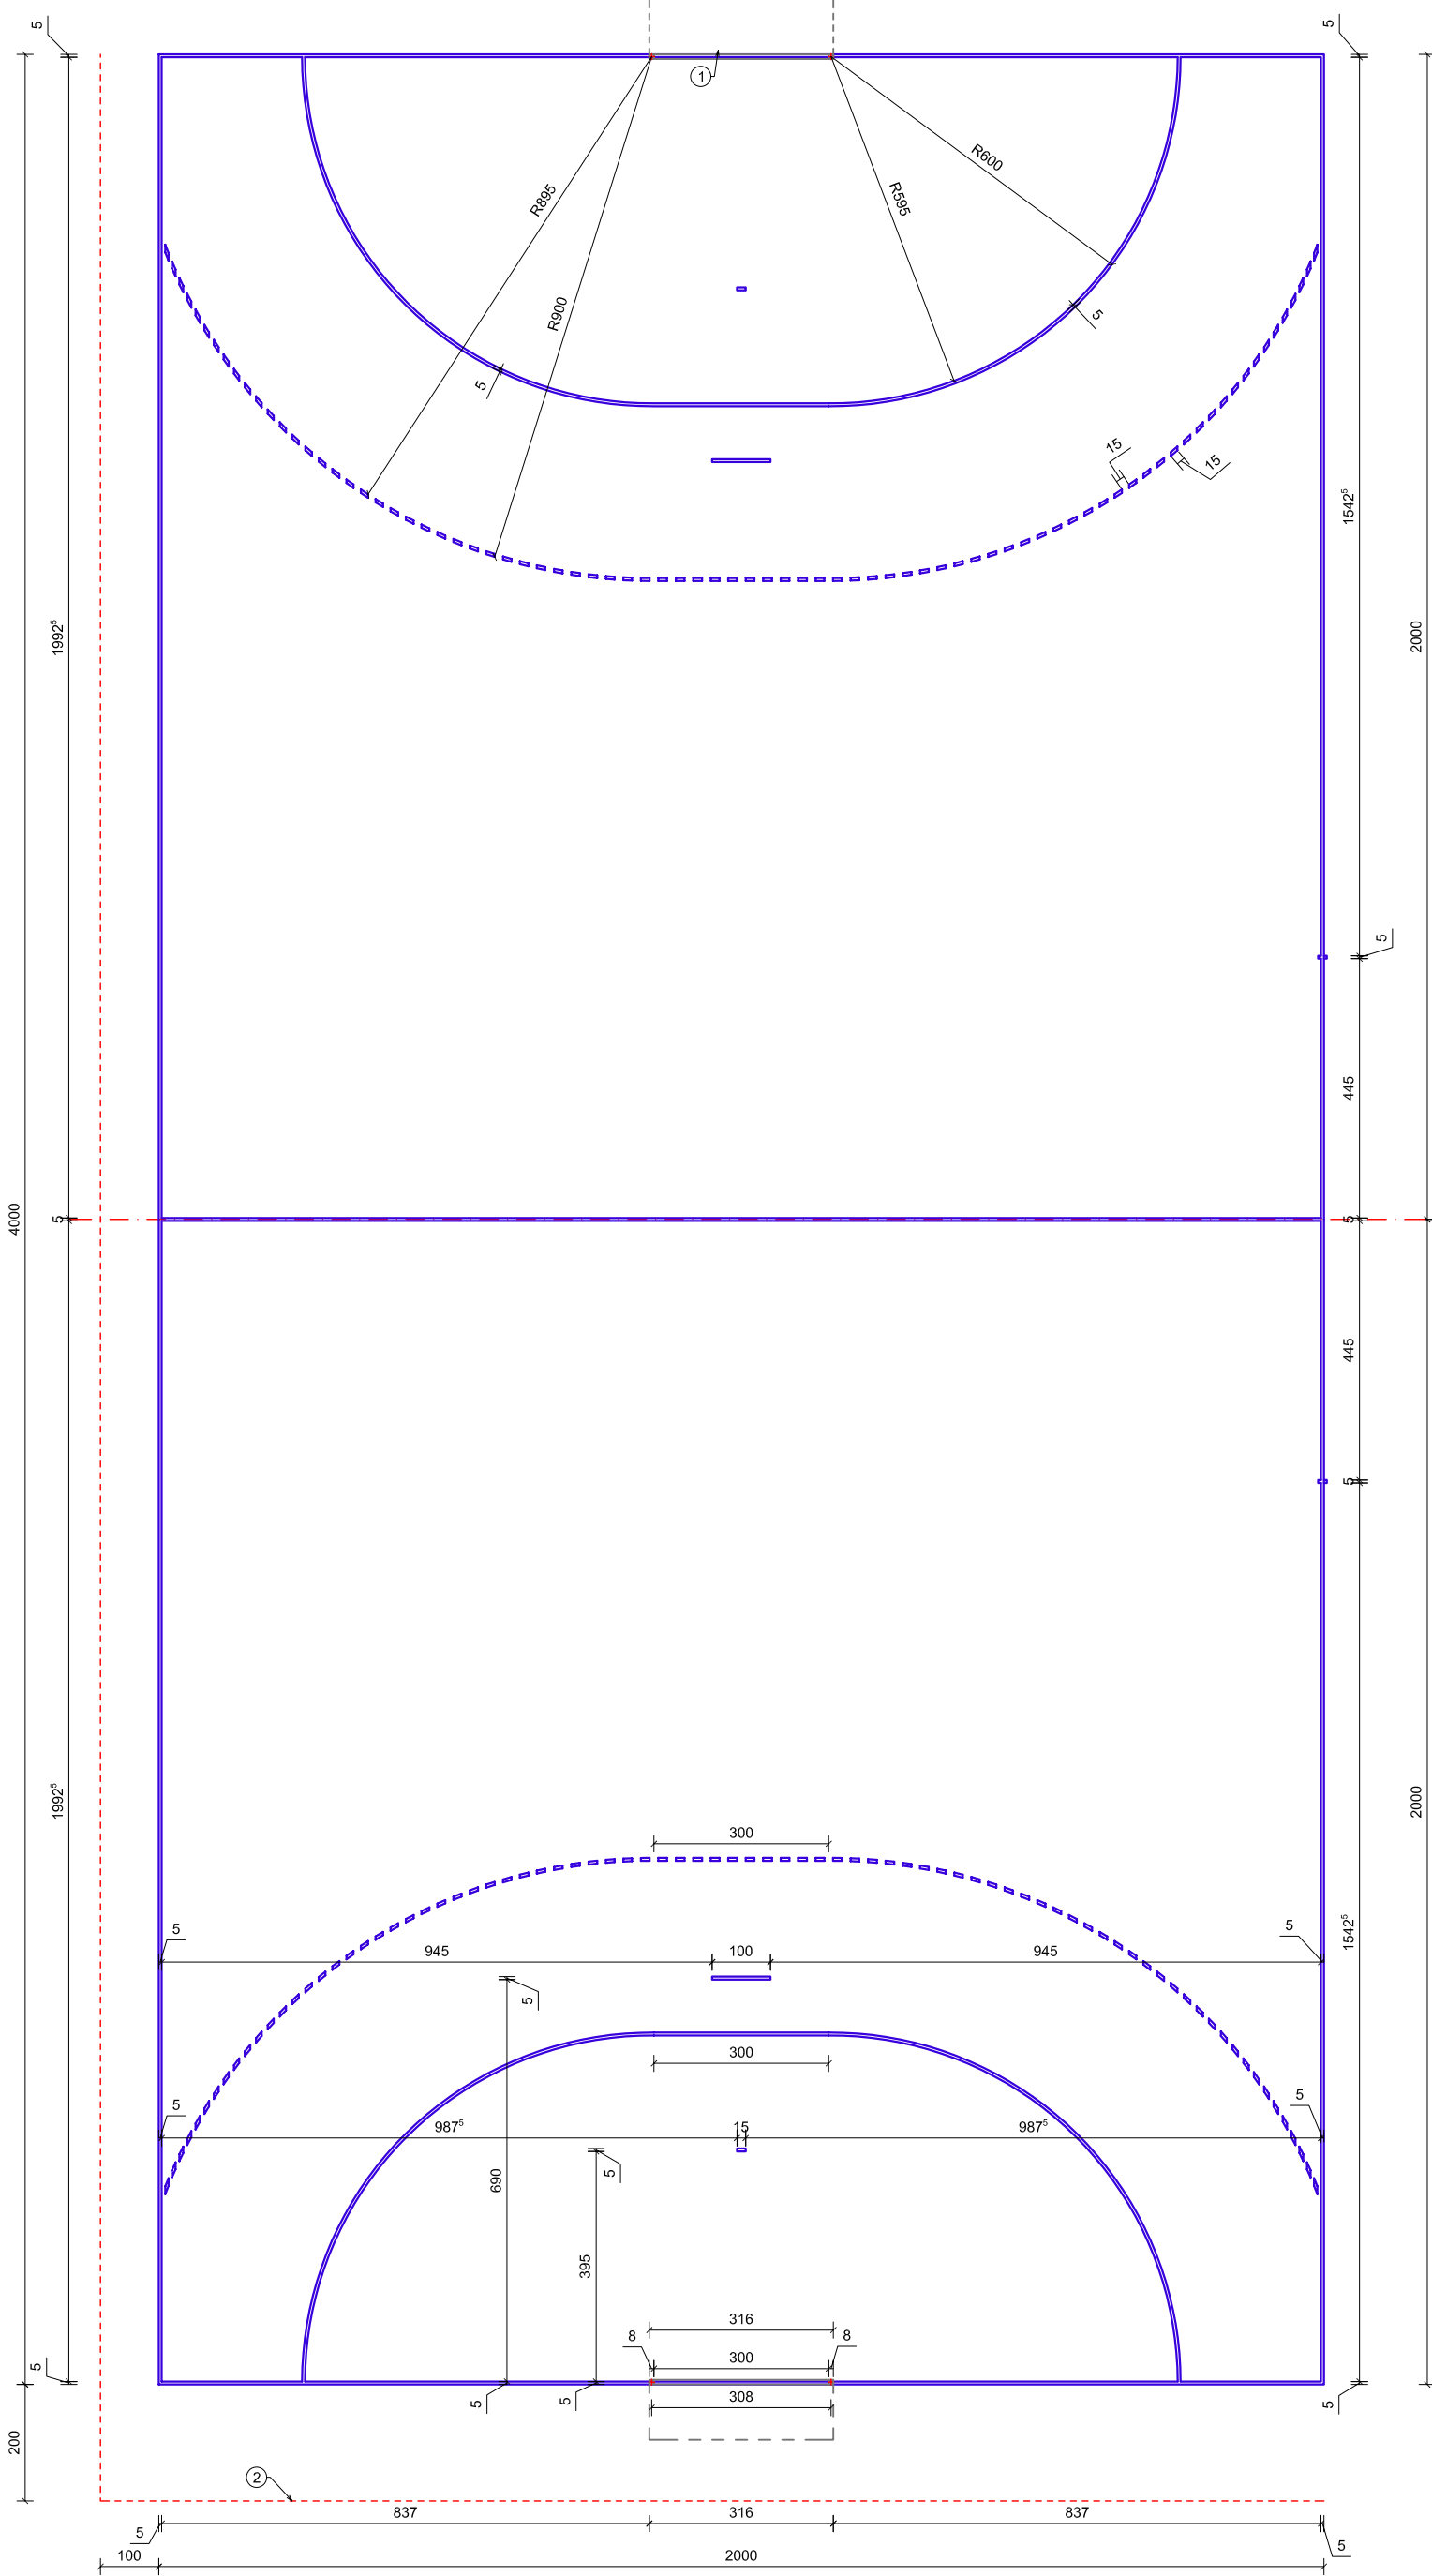


LEGENDA

① Porti handbal



Cadrul portii este din lemn stratificat , rezistent la socuri .Sustinerea plaselor de porti ,se face cu teava de 33X2,9 mm,vopsita in camp electrostatic.Poarta este fixata pe suprafata de joc ,pentru a se evita accidentarile. Include elementele de fixare metalice pentru prinderea plaselor.Culori disponibile:rosu/alb,negru/alb si albastru/alb. Nu include plasa pentru porti. Plase compatibile pentru acest tip de porti :114-01 sau 114-02. Acest tip de poarta este recomandat sa fie utilizata in salile de sport.Dimensiune 3x2m. Cod 601

② Plasa protectie (B)

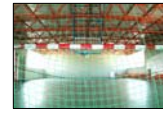

Din polipropilena, grosimea firului 2,3 mm, dimensiunea ochiului 10x10 cm, pentru spatele portilor, culoare alba sau verde, Cod 200-100